

REFERENCIAS

INSTALACIONES EXISTENTES




- CASBT
- GABINETE 4 VIAS TIPO BUZON.
- CAJA TOMA 200A
- ENTRADA VEHICULAR.
- L.M.
- EJE MEDIANERO.
- L.V.
- LINEA VEREDA.


INSTALACIONES A RETIRAR

- CONEXION SUBTERRANEA.

INSTALACIONES A COLOCAR

- CASBT 3x240/120mm²Al.
- CAÑO DE PVC Ø160mm
- TERMINAL P/CASBT 3x240/120mm²Al.

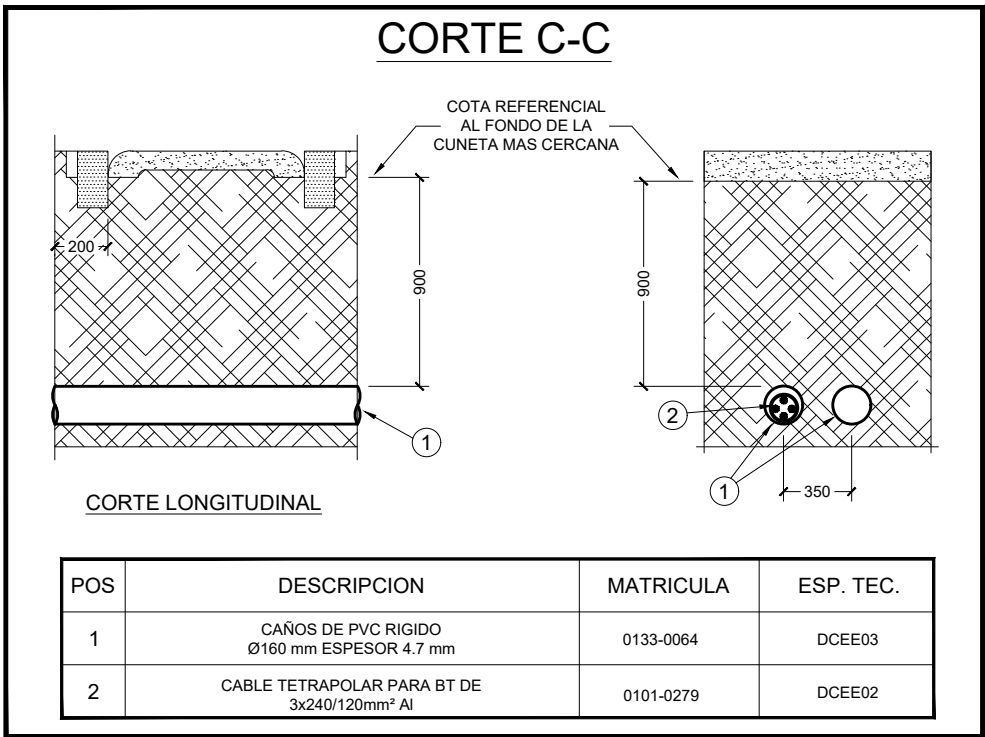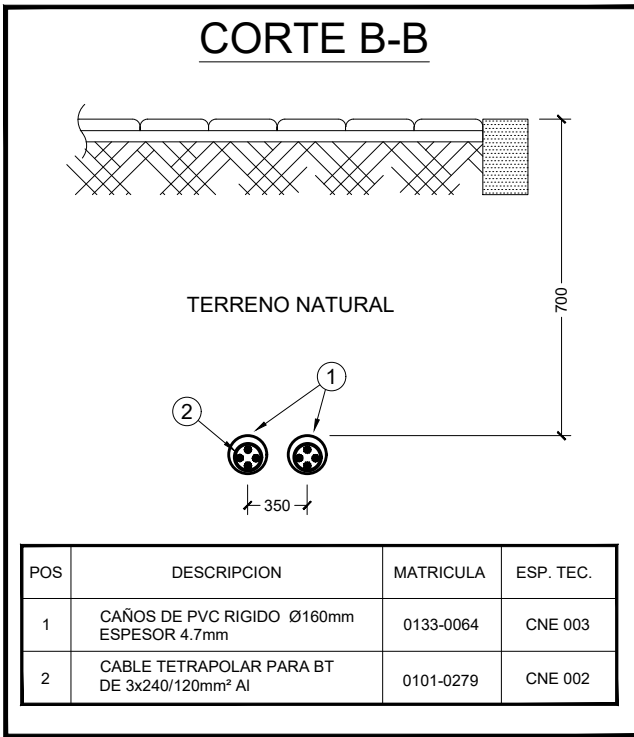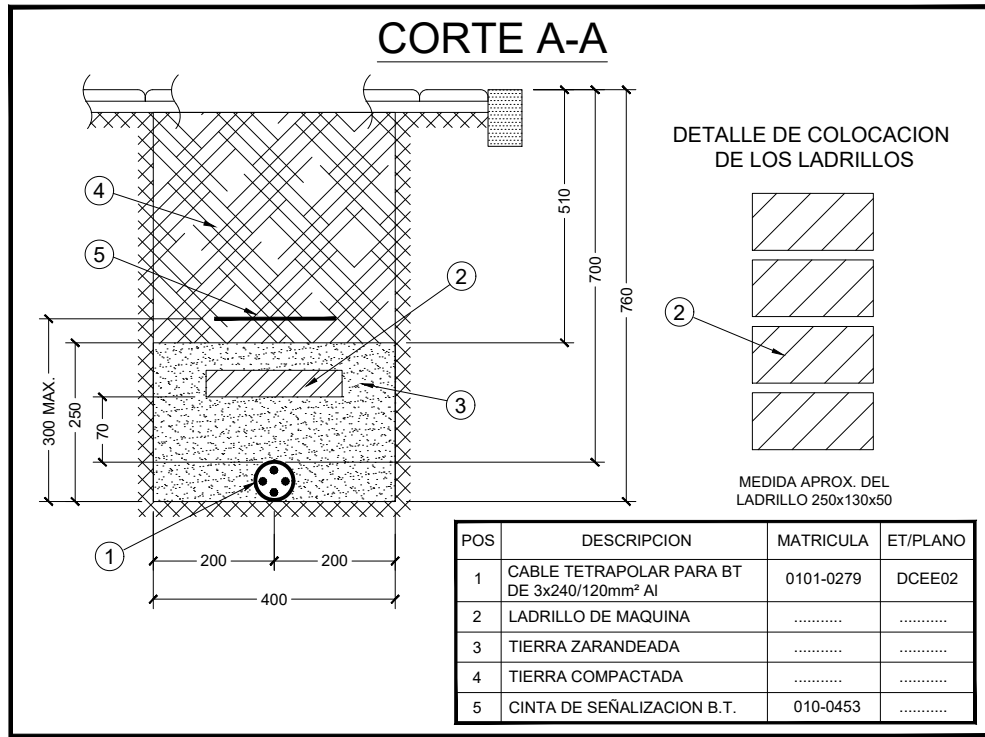

		FECHA	NOMBRE	RED DE B.T.	SECTOR 16487	 EDESUR S.A. ZONA TECNICA: AVELL.-QUILMES
	Dibujó	02/2015	EL			
	Proyectó	02/2015	ESETEC			
	Controló					
	Aprobó					
	ESCALA 1:500	SEGEN N° : 17451703 CLIENTE: CONCIVIN S.A. MOTIVO: NUEVO SUMINISTRO AGRUPADO POTENCIA: 94.5kw (179.55Amp) - 3x380/220V DIRECCION: Gral PAZ N°142 LOCALIDAD: AVELLANEDA PARTIDO: AVELLANEDA				Contratista: ESETEC S.R.L. ⚡
LIBRO:	PLANO					Archivo dwg: A190004
O. SERV. N°:	N°1/2					OP N°: 4138175
						Plano N°: A190004
						Reempl. a:
						Reempl. por :